




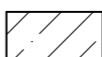
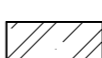


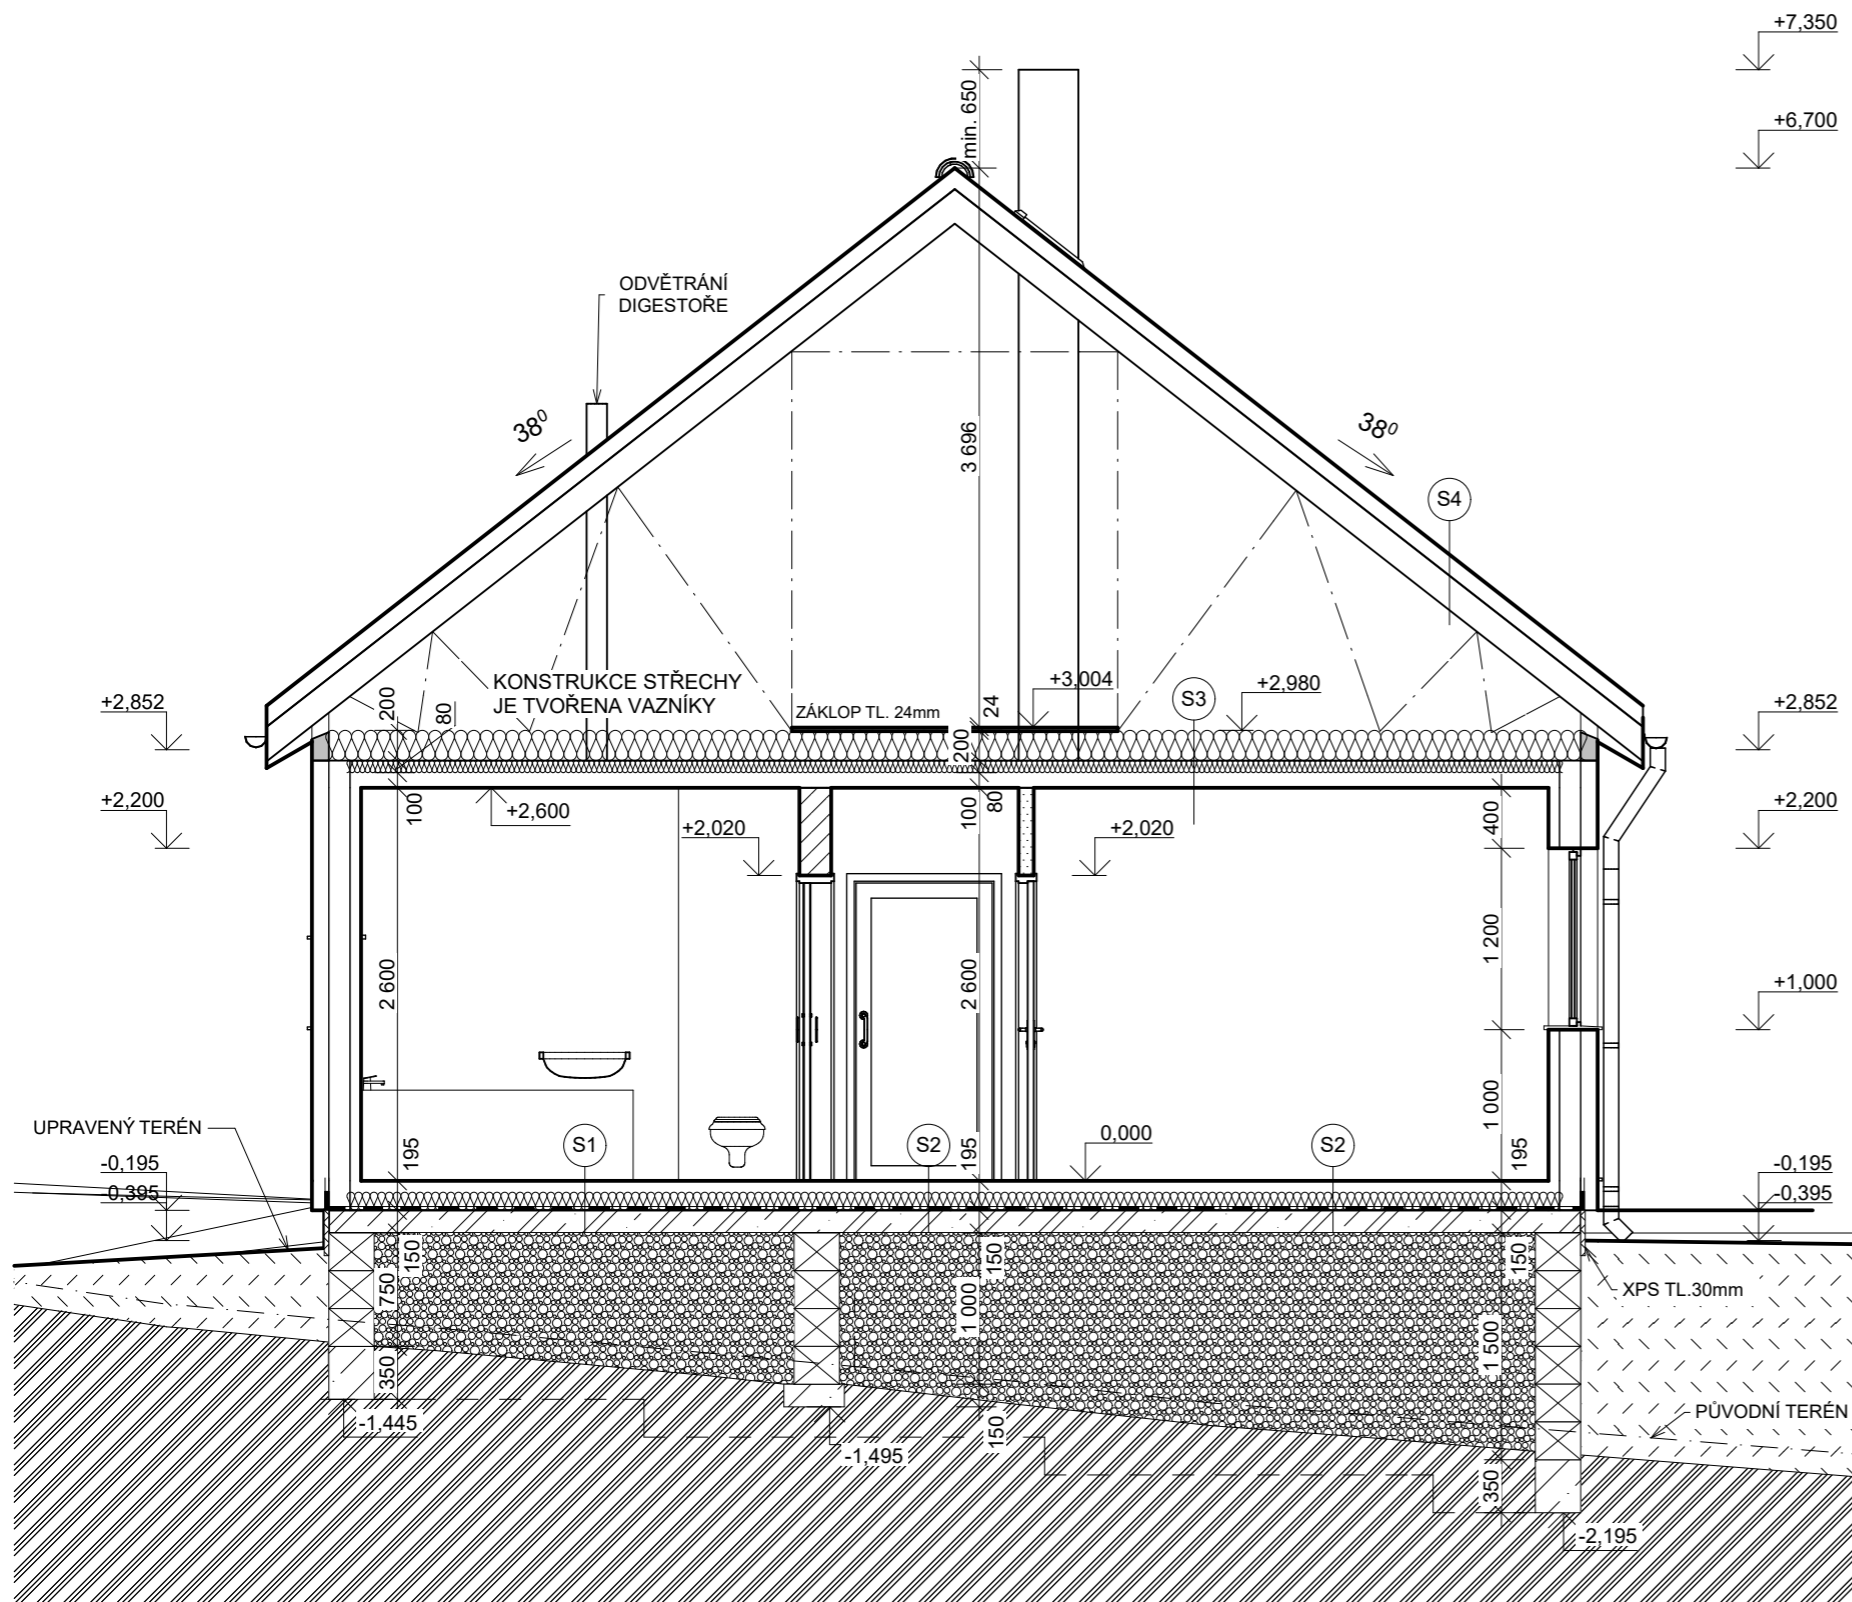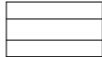
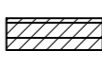



ŘEZ PŘÍČNÝ, m. 1:50

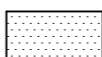


LEGENDA MATERIÁLŮ


-  NOSNÁ STĚNA AVANTASYSTEME TL. 365 mm (FASÁDNÍ POLYSTYREN TL. 100 mm)
-  VNITŘNÍ NOSNÁ STĚNA AVANTASYSTEME TL. 210 mm
-  VNITŘNÍ SDK PŘÍČKA TL. 100 mm
-  VNITŘNÍ SDK PŘÍČKA TL. 125 mm
-  PROSTÝ BETON C12/15
-  BETON C16/20, KARI SÍŤ
-  HUTNĚNÝ STAVEBNÍ RECYKLÁT/ŠTĚRK 250 mm
-  ROSTLÝ TERÉN
-  NASYPANÁ ZEMINA
-  TEPelná IZOLACE (VIZ. SKLADBY)
-  HYDROIZOLACE PENEFOIL 750

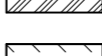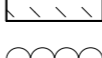POZNÁMKY:

- NÁSPY A PODSPY JE NUTNÉ HUTNIT PO VRSTVÁCH MAX. 150MM
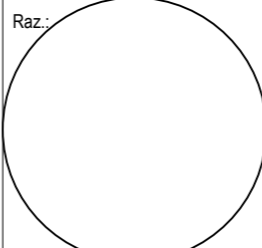
| | |
|---|------------|
| Raz.:  | Poznámky : |
|---|------------|

±0,000 = 423,240 m.n.m. SOUŘADNICOVÝ SYSTÉM JTSK / VÝŠKOVÝ SYSTÉM B.p.v.
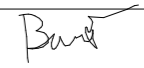
| | |
|--|--|
| Zodpovědný projektant : Ing. arch. Petr Vala | Vypracoval : Ing. Jan Bureš  |
| Projektant : Avanta Systeme spol. s r.o., Horova 62, 616 00 Brno | |



| | | |
|---|-----------------------|--------------------|
| Majitel pozemku : Městys Libice nad Doubravou Investor : manželé Městečtí, Čachotín 76, 583 01 Čachotín | Datum : 18.9.2017 | Číslo paré : 06 |
| Akce : NOVOSTAVBA RD LIBICE NAD DOUBRAVOU na parcele 2155, k. ú. Libice nad Doubravou, obec Libice nad Doubravou, okres Havlíčkův Brod DOKUMENTACE PRO ÚZEMNÍ SOUHLAS A OHLÁŠENÍ STAVBY | Měřítko : 1:50 | |
| Stavební část : ŘEZ PŘÍČNÝ | Formát : A3 | |
| | Číslo výkresu : 06 | |