



POHLED VÝCHODNÍ

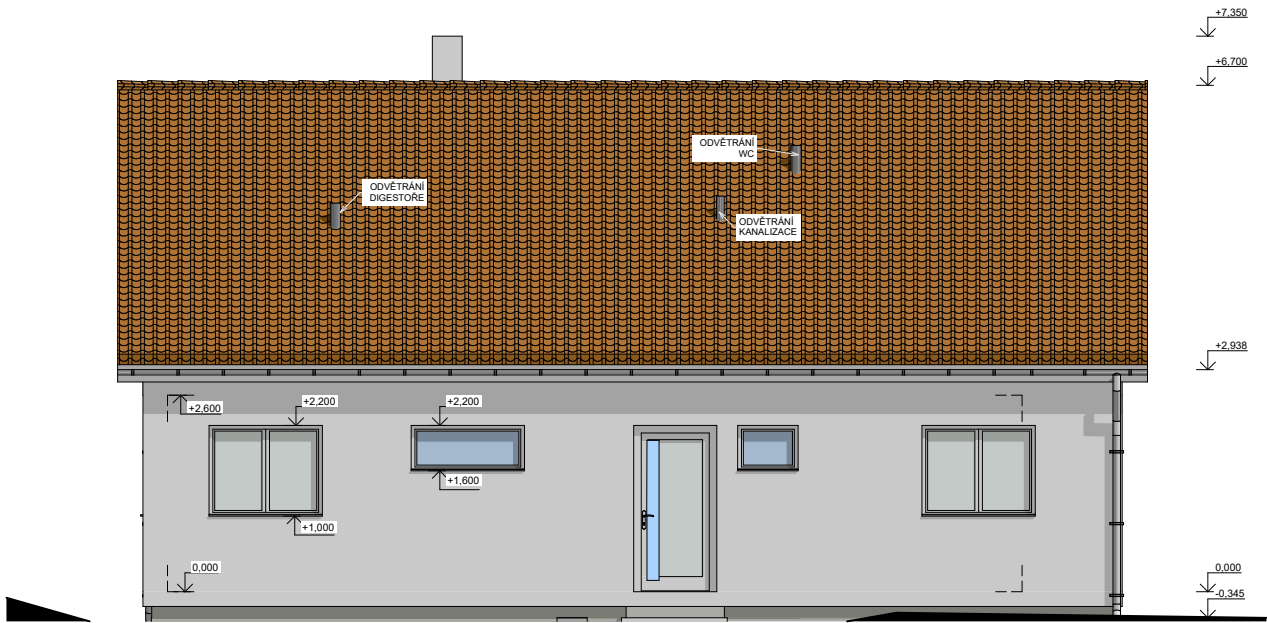

POHLED ZÁPADNÍ

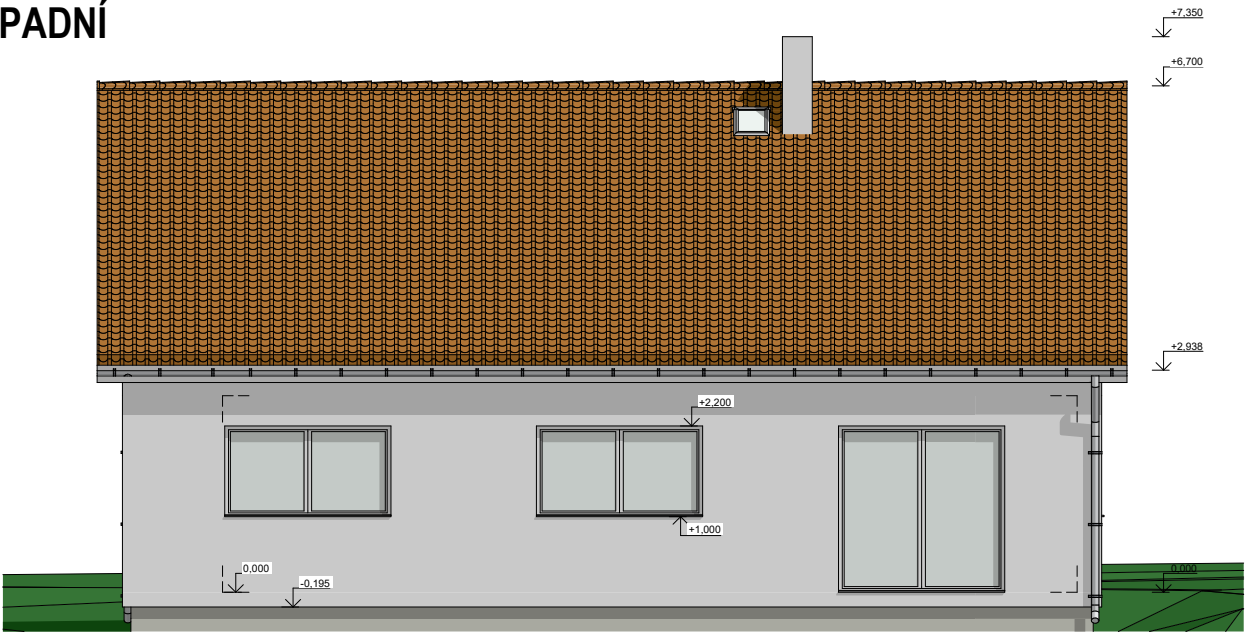

FASÁDA:
STRUKTUROVANÁ OMÍTKA BAUMIT **0019 (BÍLÁ)** STRUKTUR. ŠKRÁBANÁ 1,5.MM

OKNA:
PLASTOVÁ, ZASKLENÍ: IZOLAČNÍ TROJSKLO, BARVA: **BÍLÁ / BÍLÁ**

STŘECHA:
SKLÁDANÁ BETONOVÁ KRYTINA BRAMAC MORAVSKÁ PLUS V BARVĚ: **ČERVENOHNĚDÁ** (vč. příslušenství průchody střechou, odvětrání, atd.)


KLEMPÍŘSKÉ PRVKY:
TiZn

PARAPETY VNĚJŠÍ:
MATERIÁL AIElox V BARVĚ BÍLÁ


SOKL:
ZATEPLEN IZOLACÍ tl. 30 mm, MOZAIKOVÁ OMÍTKA: BAUMIT MOZAIKA - **M327**



KOMÍN:
TŘÍSLOŽKOVÝ SYSTÉM, TVÁRNICE UN1 STRUKTUROVANÁ OMÍTKA BAUMIT **0019(BÍLÁ)**, STRUKTUR. ŠKRÁBANÁ 1,5.MM

POHLED SEVERNÍ

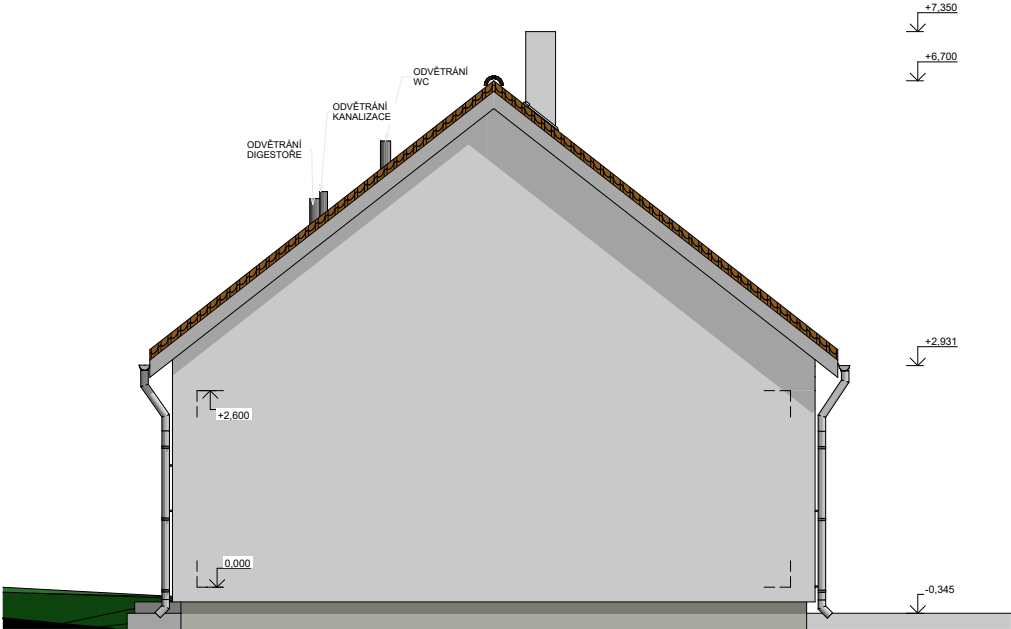

POHLED JIŽNÍ

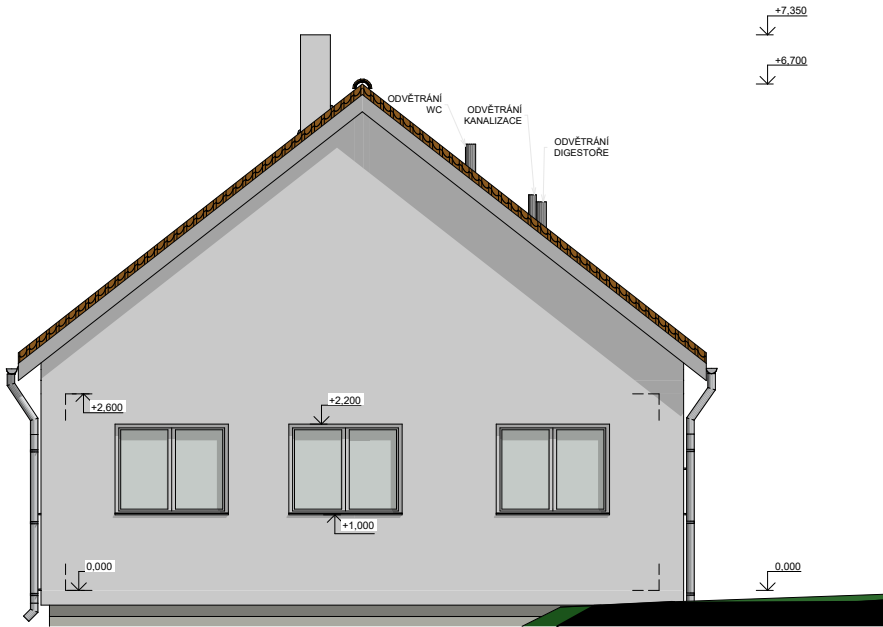

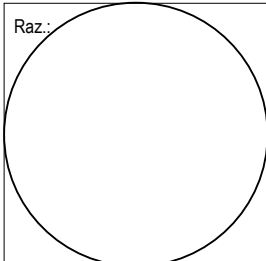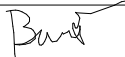Raz.: 		Poznámky :	
±0,000 = 423,240 m.n.m. SOUŘADNICOVÝ SYSTÉM JTSK / VÝŠKOVÝ SYSTÉM B.p.v.			
Zodpovědný projektant :		Vypracoval :	
Ing. arch. Petr Vala		Ing. Jan Bureš 	
Projektant : Avanta Systeme spol. s r.o., Horova 62, 616 00 Brno			
Majitel pozemku : Městys Libice nad Doubravou		 Avanta Systeme MONTOVANÝ SYSTÉM DŘEVOSTAVEB Avanta Systeme, s.r.o., Horova 62, Brno www.avanta.cz, tel.: 541 240 525 	
Investor : manželé Městečtí, Čachotín 76, 583 01 Čachotín			
Akce : NOVOSTAVBA RD LIBICE NAD DOUBRAVOU		Datum : 18.9.2017	
na parcele 2155, k. ú. Libice nad Doubravou, obec Libice nad Doubravou, okres Havlíčkův Brod		Měřítko : 1:100	
DOKUMENTACE PRO ÚZEMNÍ SOUHLAS A OHLÁŠENÍ STAVBY		Formát : A3	
Stavební část : POHLEDY		Číslo výkresu : 07	
		Číslo paré :	